


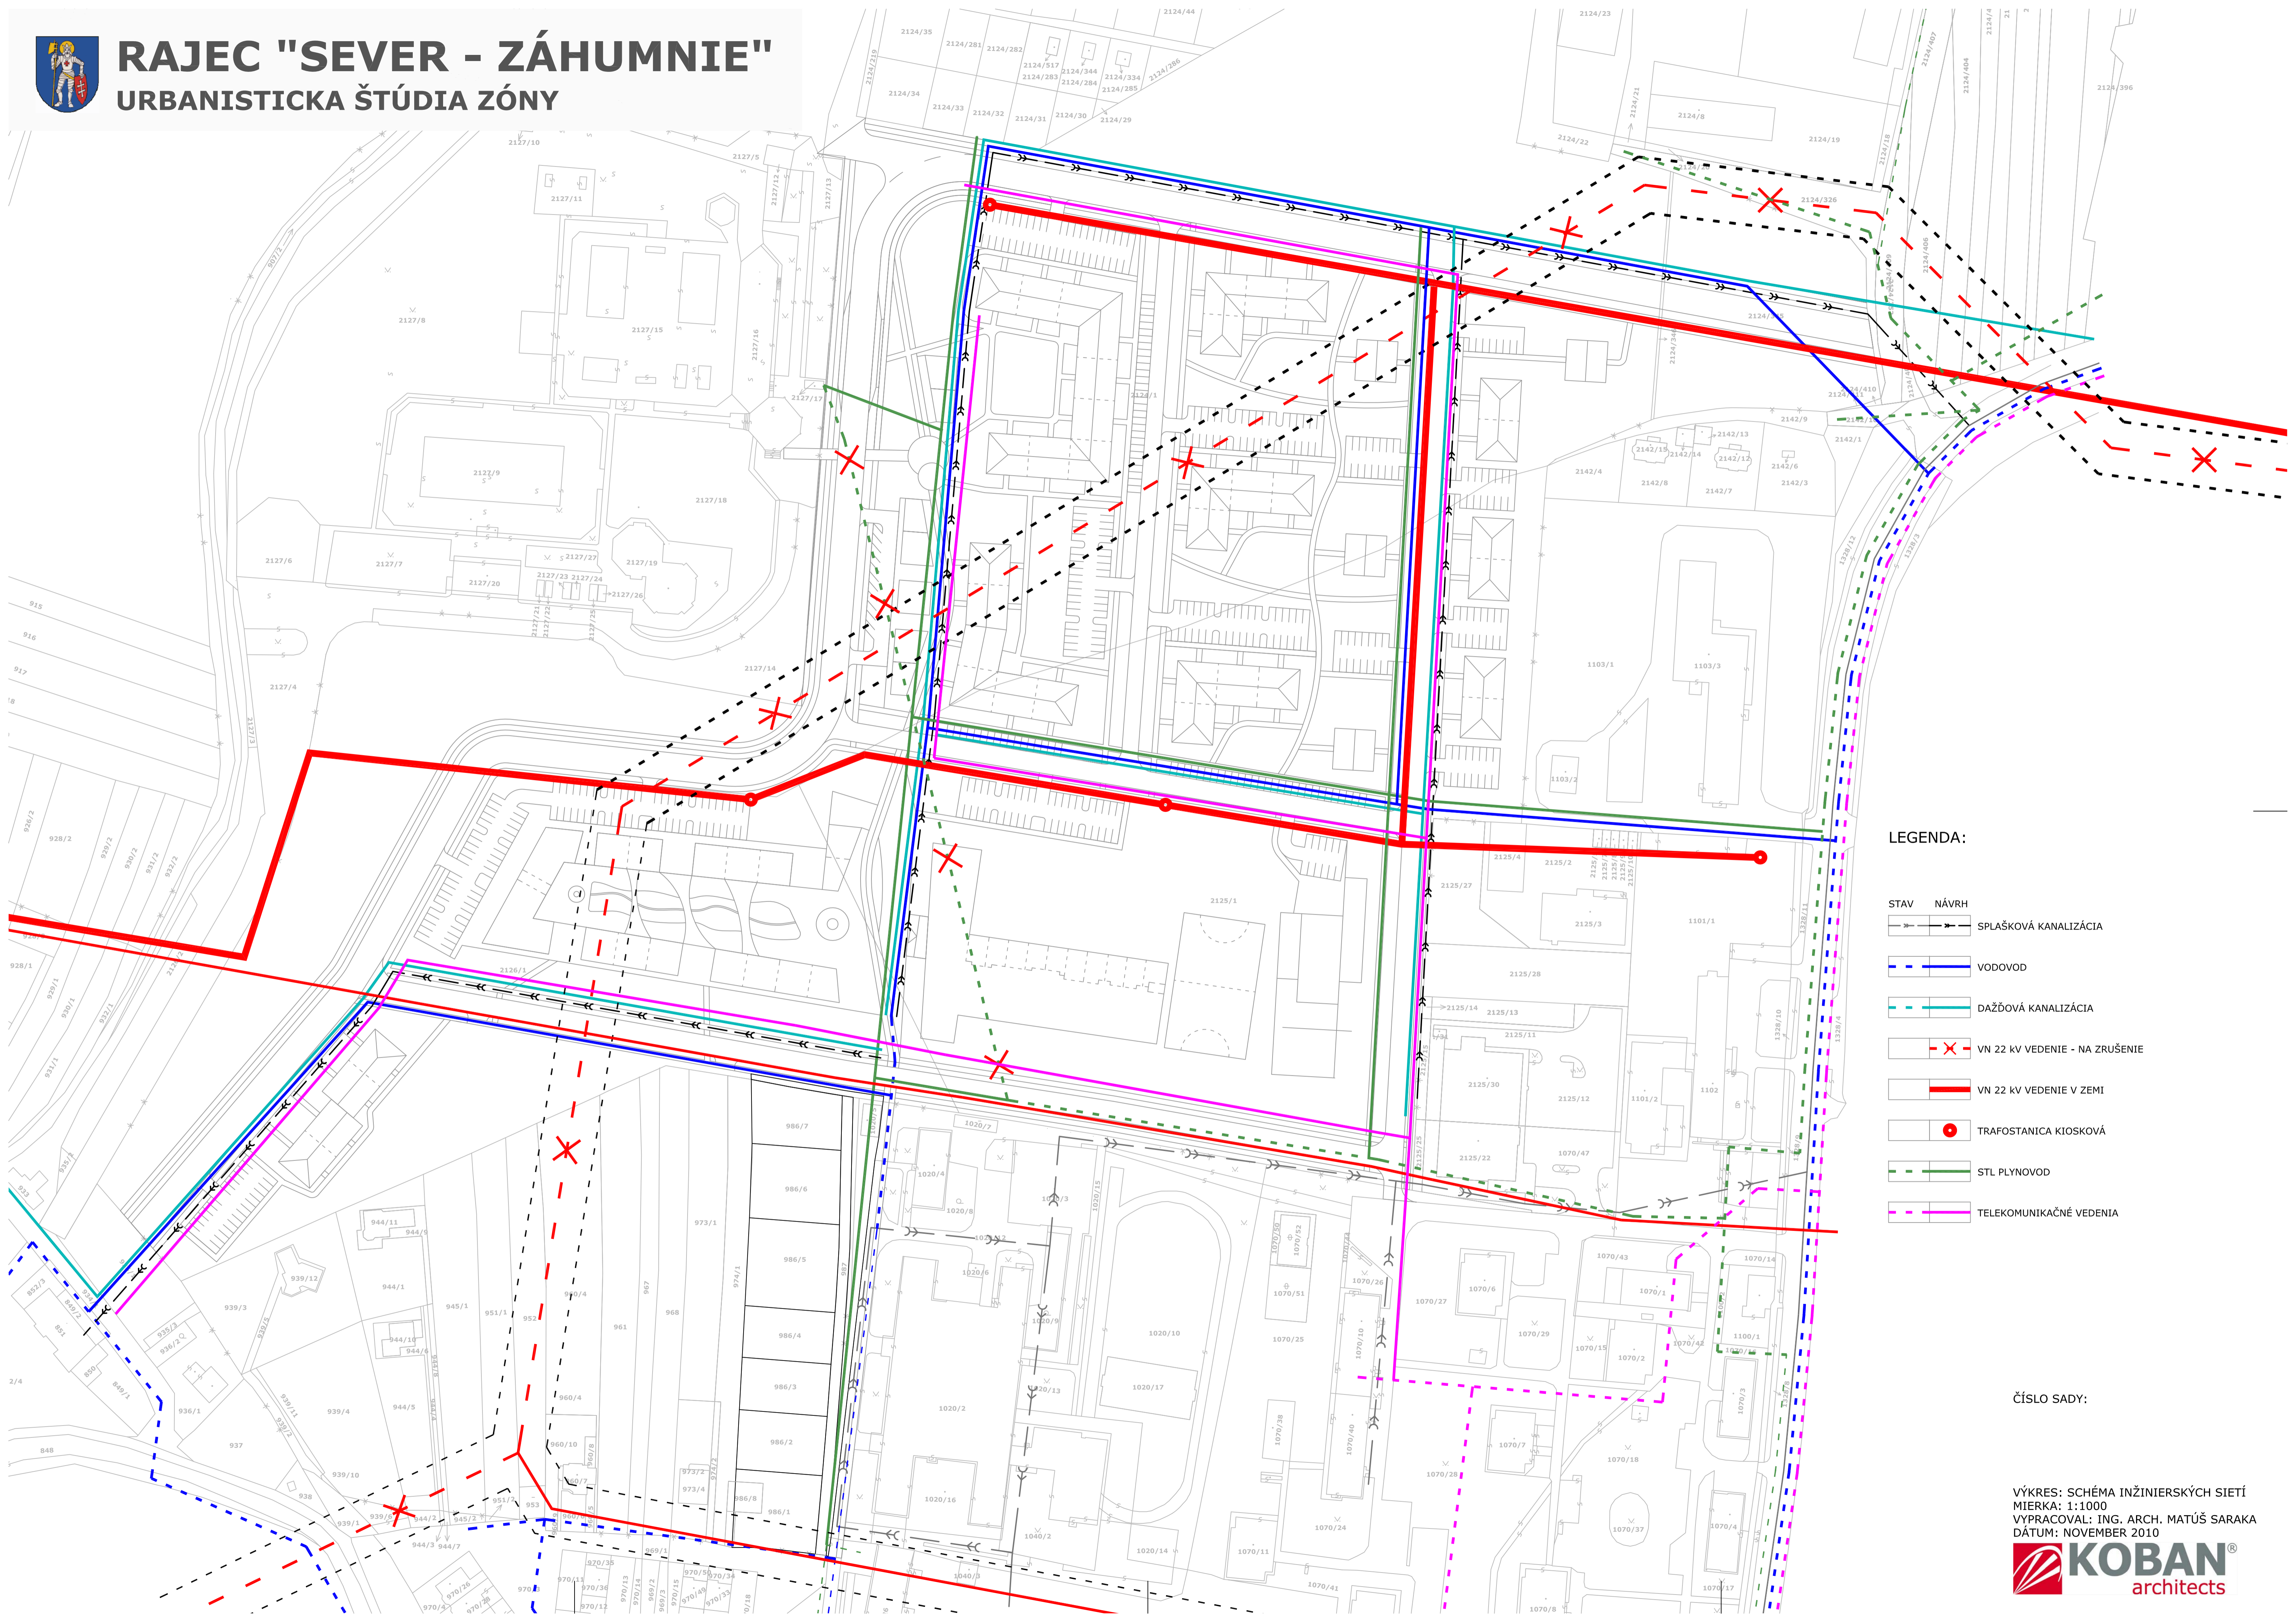

RAJEC "SEVER - ZÁHUMNIE"

URBANISTICKÁ ŠTÚDIA ZÓNY



LEGENDA:

- | STAV | NÁVRH | OPIS |
|------|-------|--------------------------------|
| | | SPLAŠKOVÁ KANALIZÁCIA |
| | | VODOVOD |
| | | DAŽĎOVÁ KANALIZÁCIA |
| | | VN 22 KV VEDENIE - NA ZRUŠENIE |
| | | VN 22 KV VEDENIE V ZEMI |
| | | TRAFOSTANICA KIOSKOVÁ |
| | | STL PLYNOVOD |
| | | TELEKOMUNIKAČNÉ VEDENIA |

ČÍSLO SADY:

VÝKRES: SCHÉMA INŽINIERSKÝCH SÍŤÍ
 MIERKA: 1:1000
 VYPRACOVAL: ING. ARCH. MATÚŠ SARAKA
 DÁTUM: NOVEMBER 2010

