


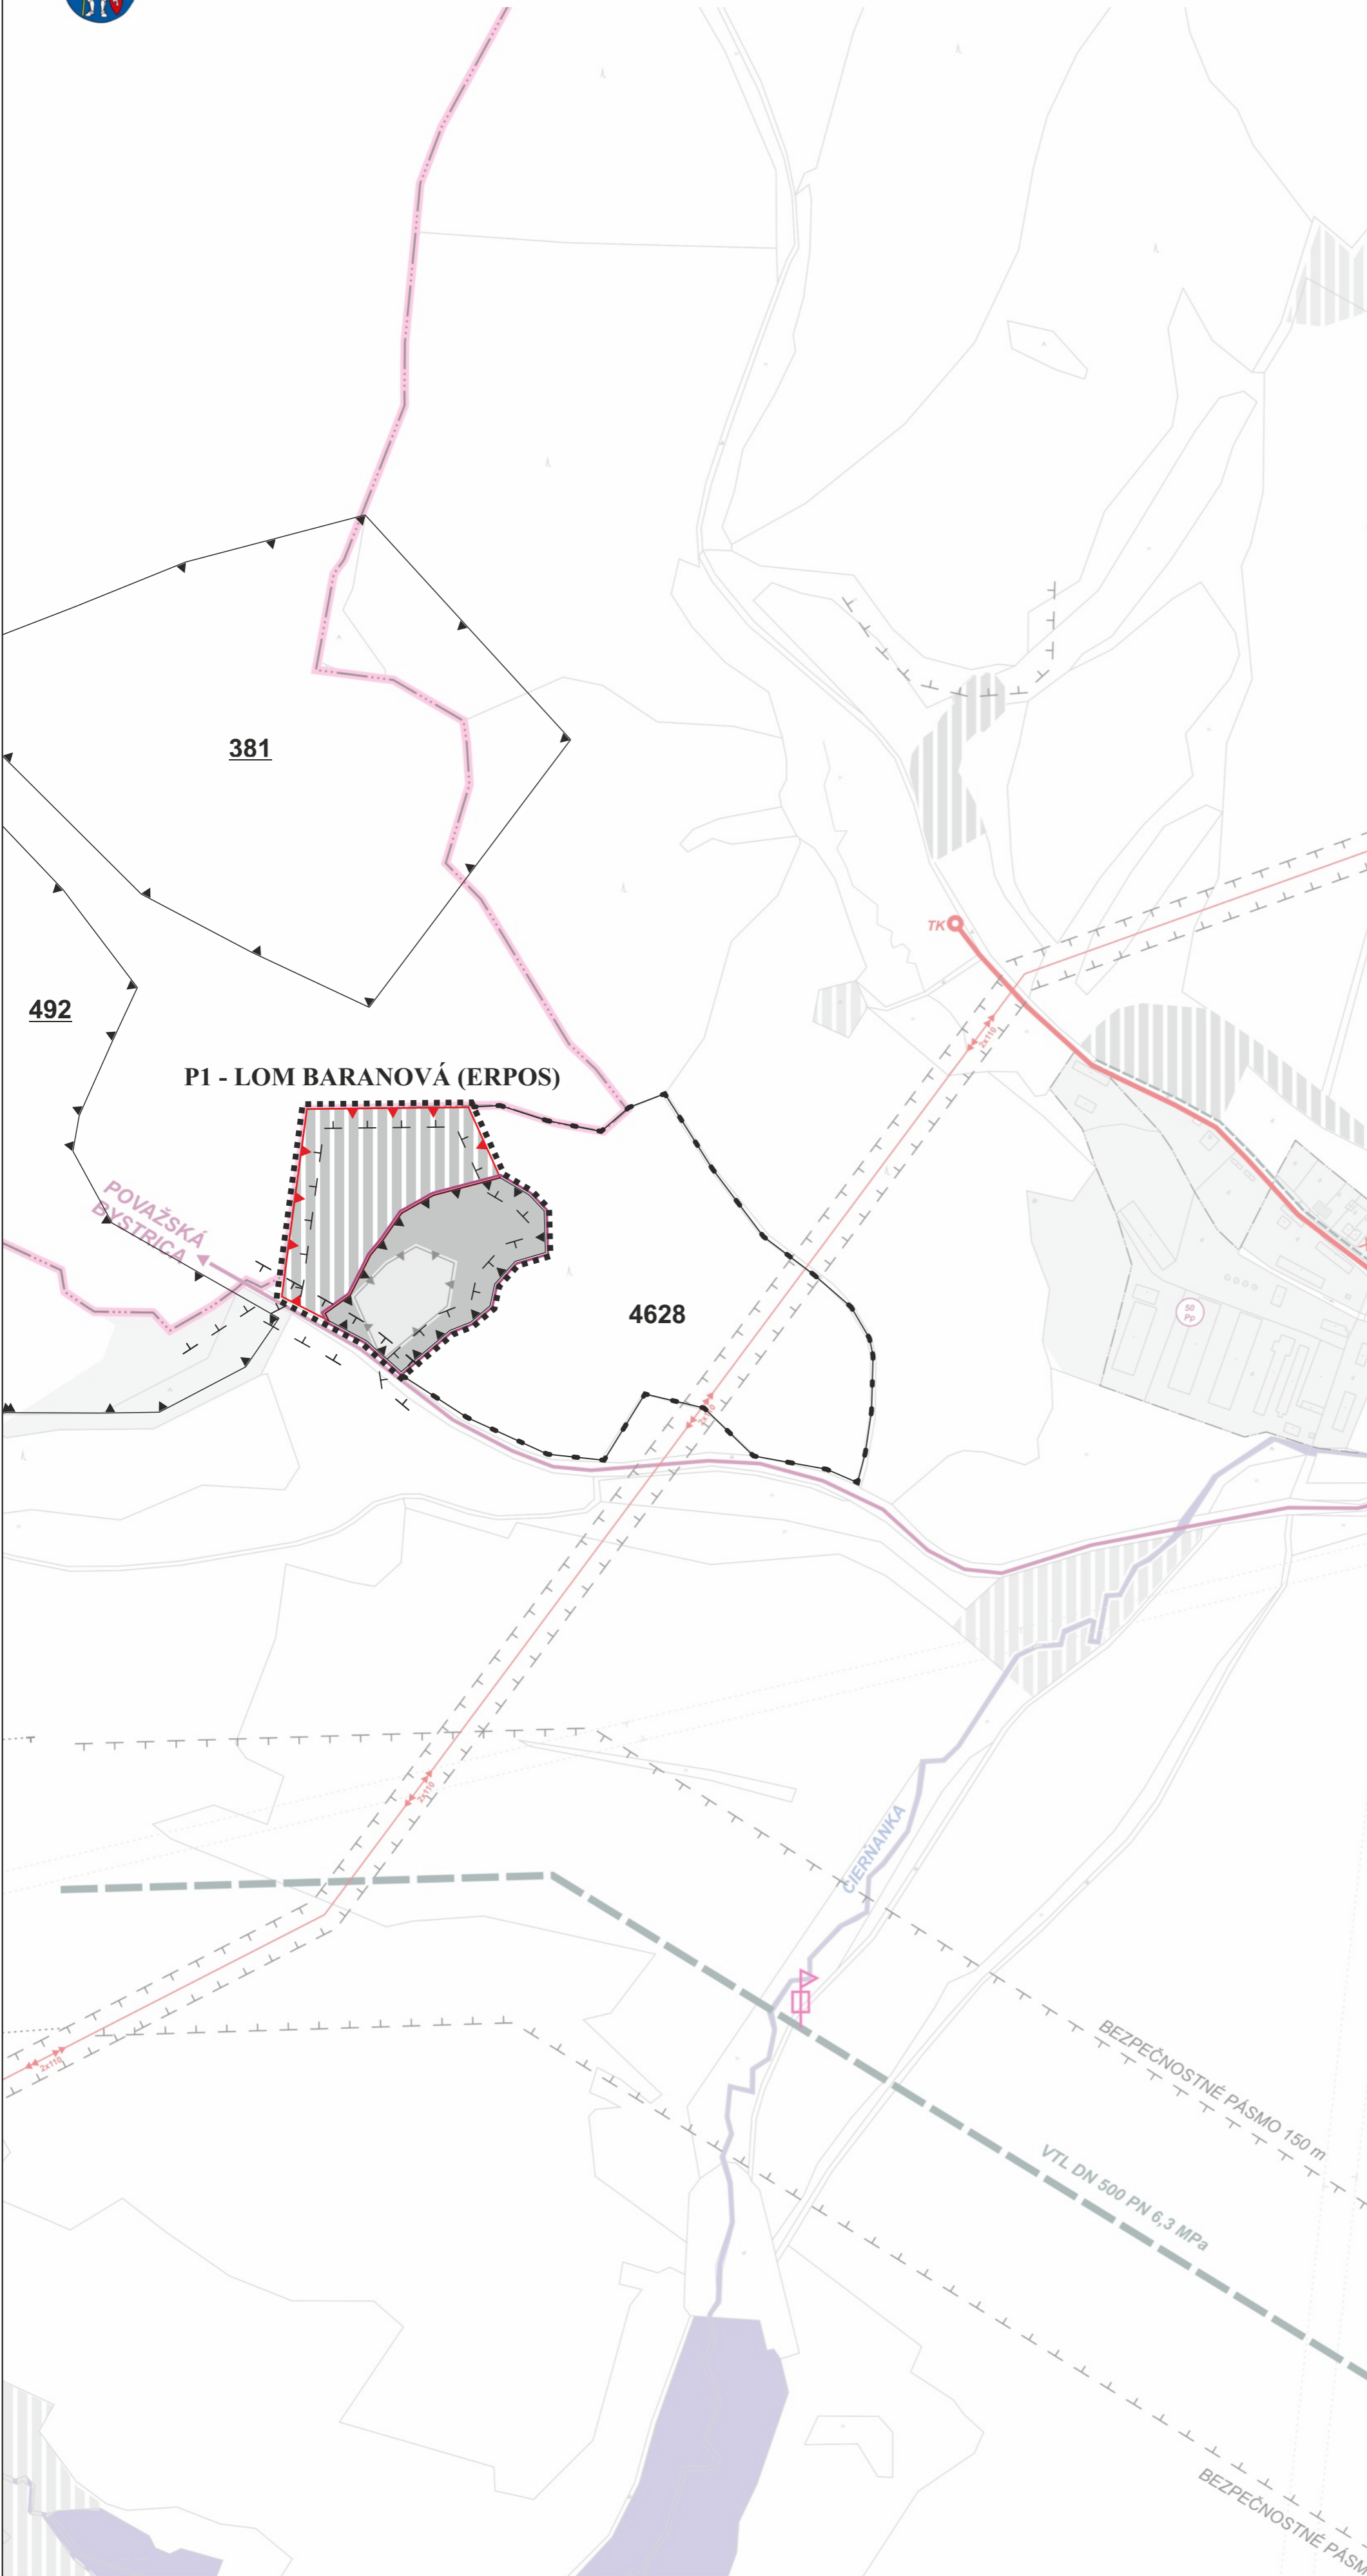

ÚZEMNÝ PLÁN MESTA RAJEC - ZMENY A DOPLNKY č.5



STAV	NÁVRH	LEGENDA
		HRANICA KATASTRA OBCE
		HRANICA INTRAVILÁNU
		OCHRANNÉ PÁSMA VŠETKÝCH DRUHOV
		ZASTAVANÉ PLOCHY
		VN 22 kV VEDEDIE - VZDUCH
		VN 22 kV VEDEDIE - VZDUCH NA ZRUŠENIE
		VN 22 kV VEDEDIE V ZEMI
		VN ROZVODŇA
		TRAFOSTANICA (TK-TRAFOSTANICA KIOSKOVÁ)
		VTL PLYNOVOD SEVERNÉ SLOVENSKO
		VTL PRÍPOJKA
		REGULAČNÁ STANICA PLYNU
		STL PLYNOVOD
		STL PLYNOVOD VÝHLAD
		TELEKOMUNIKAČNÉ VEDEDIA
		TELEKOMUNIKAČNÉ VEDEDIA - VÝHLAD
		TRASY DIALKOVÝCH TELEKOM. KÁBLOV
		SIĚŤOVÝ ROZVÁDZAČ TK
		POŠTA + DIGIT. ÚSTREDŇA RSU
		KATÓDOVÁ OCHRANA
		ANÓDOVÉ UZEMNENIE
		HRANICA/RIEŠENÉHO ÚZEMIA
		OZNAČENIE LOKALITY ALEBO PODNETU
		SKLÁDKA TKO
		DOBYVACIE ÚZEMIE, ÚZEMIE ŤAŽBY NERASTOV
		JAV NA ZRUŠENIE
		TEPLOVOD
		KOTOLŇA
		VN 22 kV VEDEDIE - VZDUCH NA ZRUŠENIE - VÝHLAD
		VN 22 kV VEDEDIE V ZEMI - VÝHLAD
		TRAFOSTANICA (TK-TRAFOSTANICA KIOSKOVÁ) - VÝHLAD
		LOŽISKO NEVYHRADENÉHO NERASTU



MESTO RAJEC
 číslo: UZNESENIE č. 48/2008
 SCHVÁLENÉ
 dňa: 20.4.2008
 podpis: Ing. Ján ...

M 1:5 000

